Ritn. storlek  
**A4**Skala  
**1 : 1**Sida  
**1**

Beskrivning

**Haga inåtgående fönsterdörr 2+1, dubbelkarm**

Generell tolerans

**SS-ISO 2768-1, m**

Produktnamn

**LID2504.2**

Skapad av



**ThomasN**

Skapad datum


**2021-05-04**


Revisionsnr.

Revisionsbeskrivning

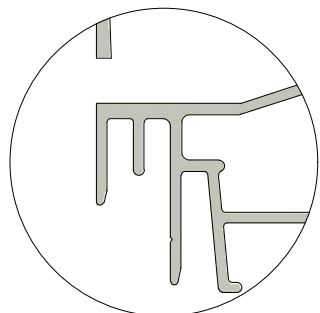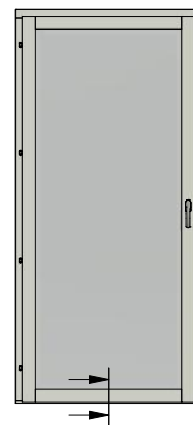
**Dräneringshål**  
**( 1 : 1 )****( 1 : 40 )**

Yttre och inre karm monteras på plats med MDF och regler.

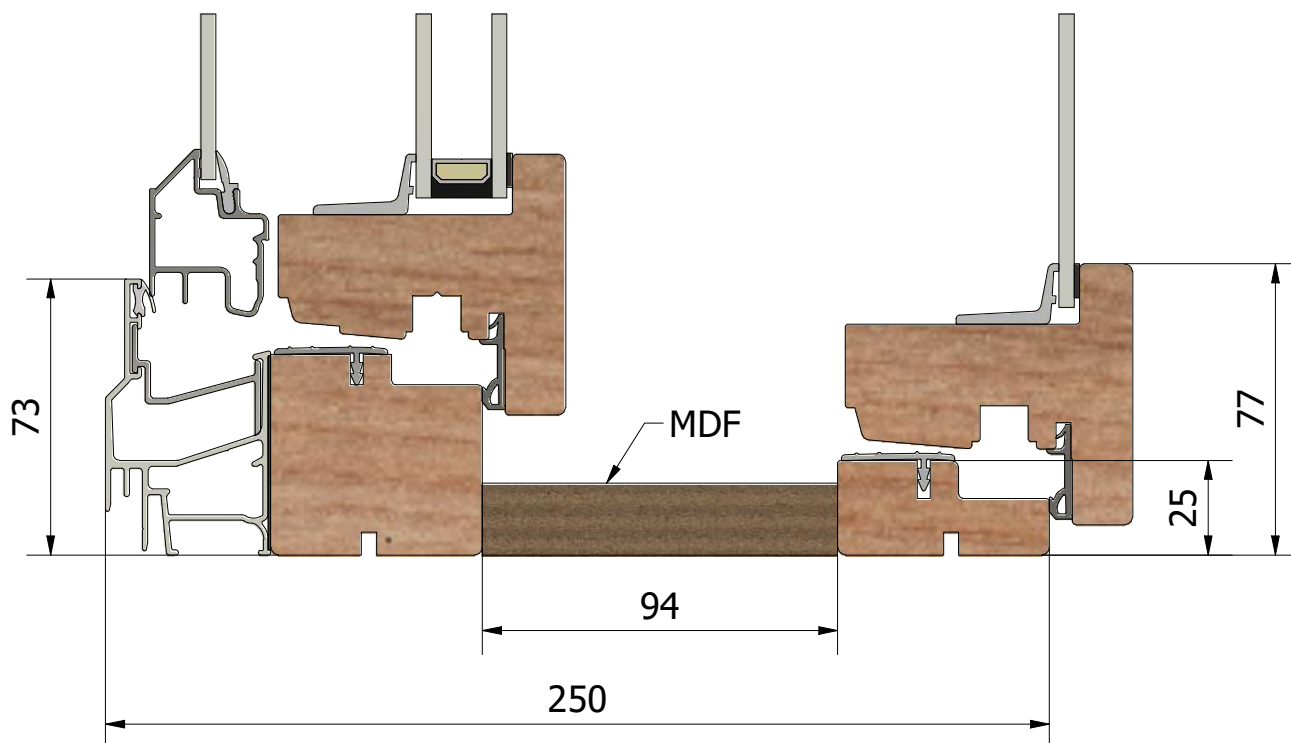
**( 1 : 2 )**

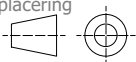


( 1 : 40 )

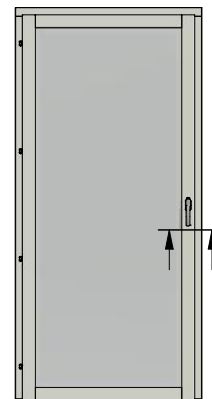


( 1 : 2 )

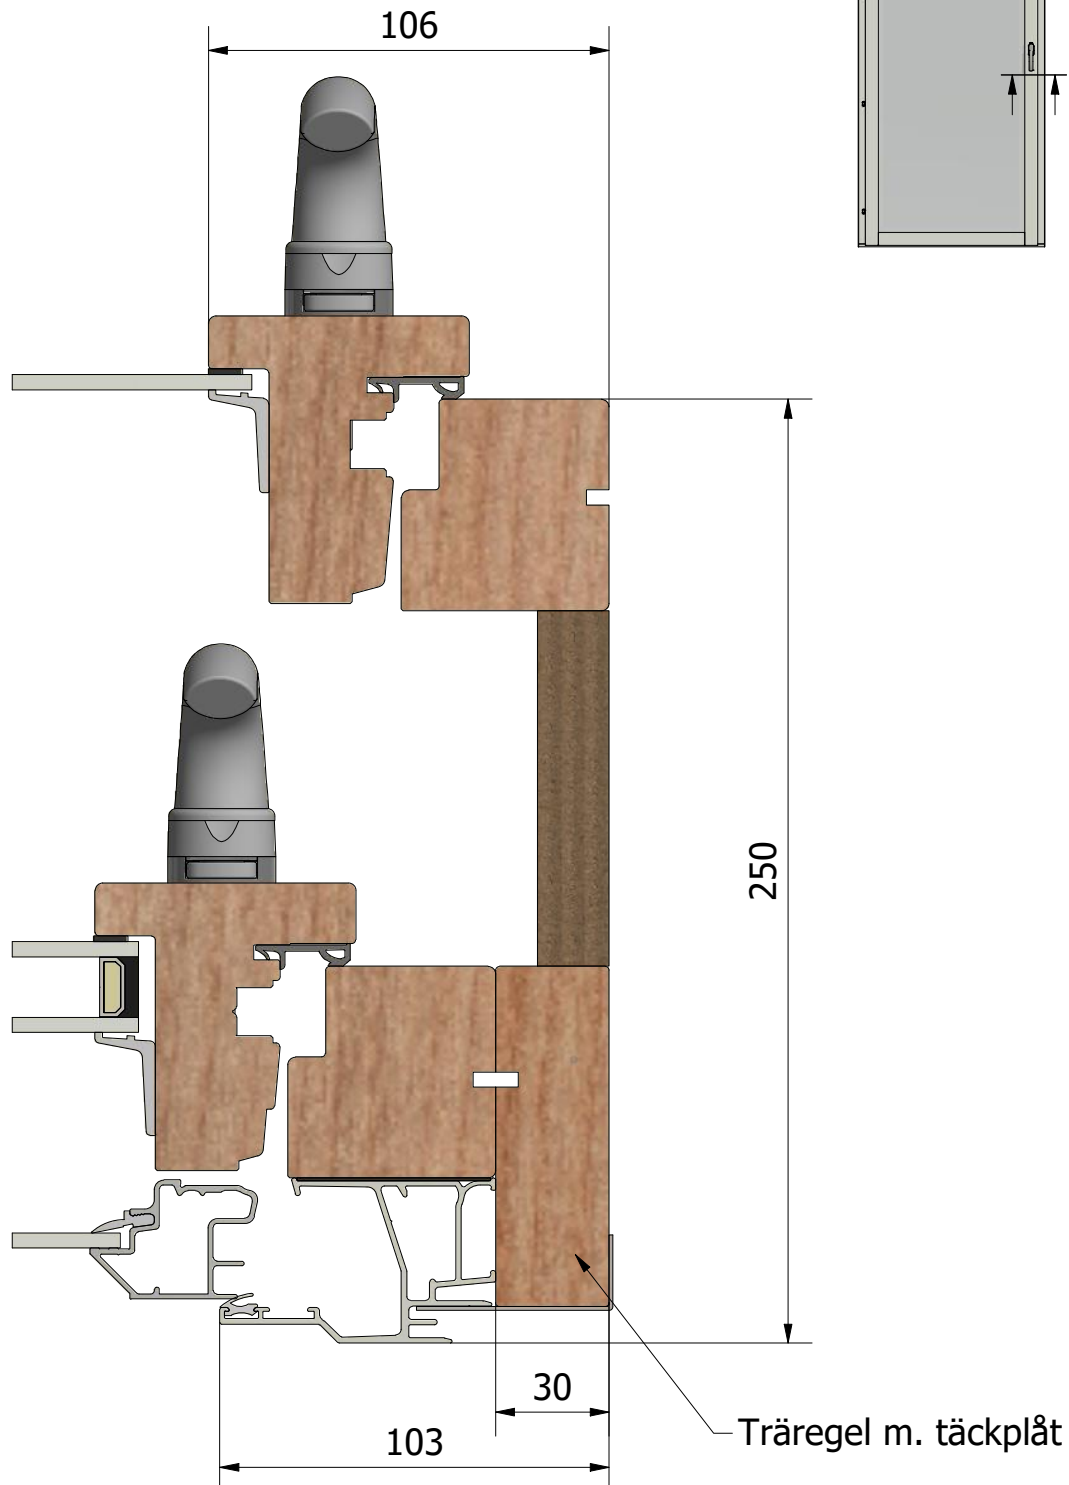

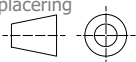Ritn. storlek  
A4Skala  
1 : 1Sida  
3Beskrivning  
Haga inåtgående fönsterdörr 2+1, dubbelkarmGenerell tolerans  
SS-ISO 2768-1, mProduktnamn  
LID2504.2Skapad av  
ThomasNSkapad datum  
2021-05-04


Revisionsnr. Revisionsbeskrivning

( 1 : 40 )

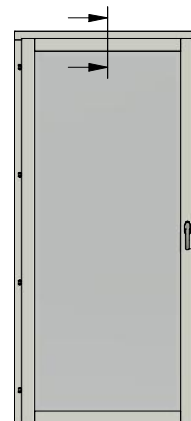


( 1 : 2 )

250

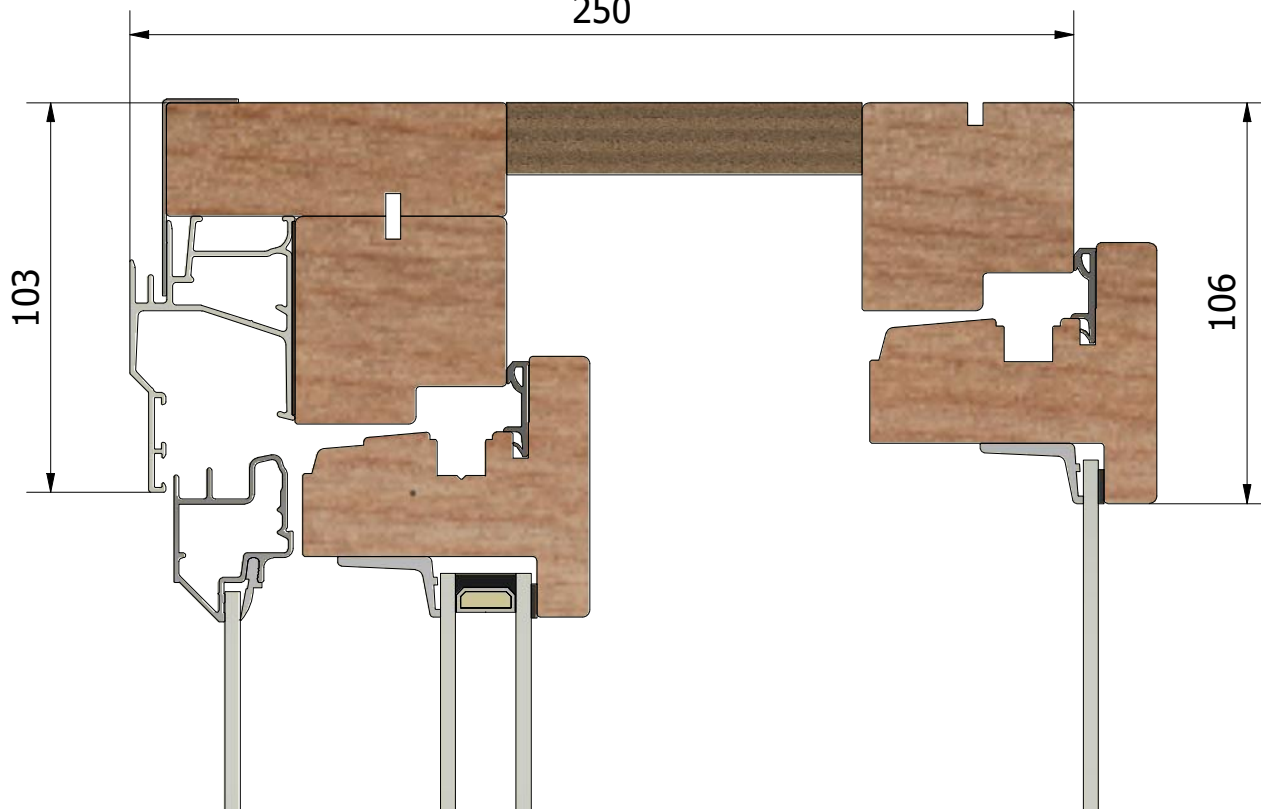


103

106

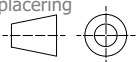

( 1 : 40 )

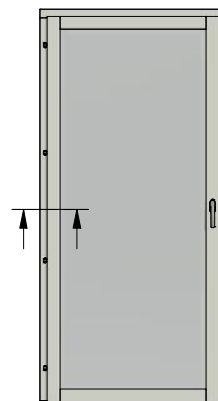

( 1 : 2 )

