
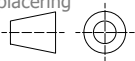



| | | | |
|---|----------------------|---------------------------------|--|
| LEIAB Vyplacering  | | Filnamn MP-LUD2504.2_211.dwg | Ritningsnr. MP-LUD2504.2_211 |
| Ritn. storlek A4 | Skala 1 : 1 | Sida 1 | Beskrivning Haga utåtgående fönsterdörr 2+1, dubbelkarm |
| Generell tolerans SS-ISO 2768-1, m | | Produktnamn LUD2504.2 | Skapad av ThomasN |
| Revisionsnr. | Revisionsbeskrivning | | |


(1 : 40)

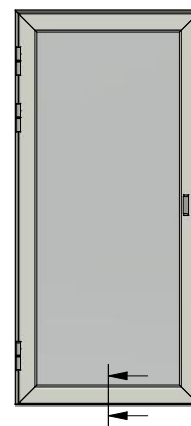


Yttre och inre karm monteras på plats med MDF.

(1 : 2)

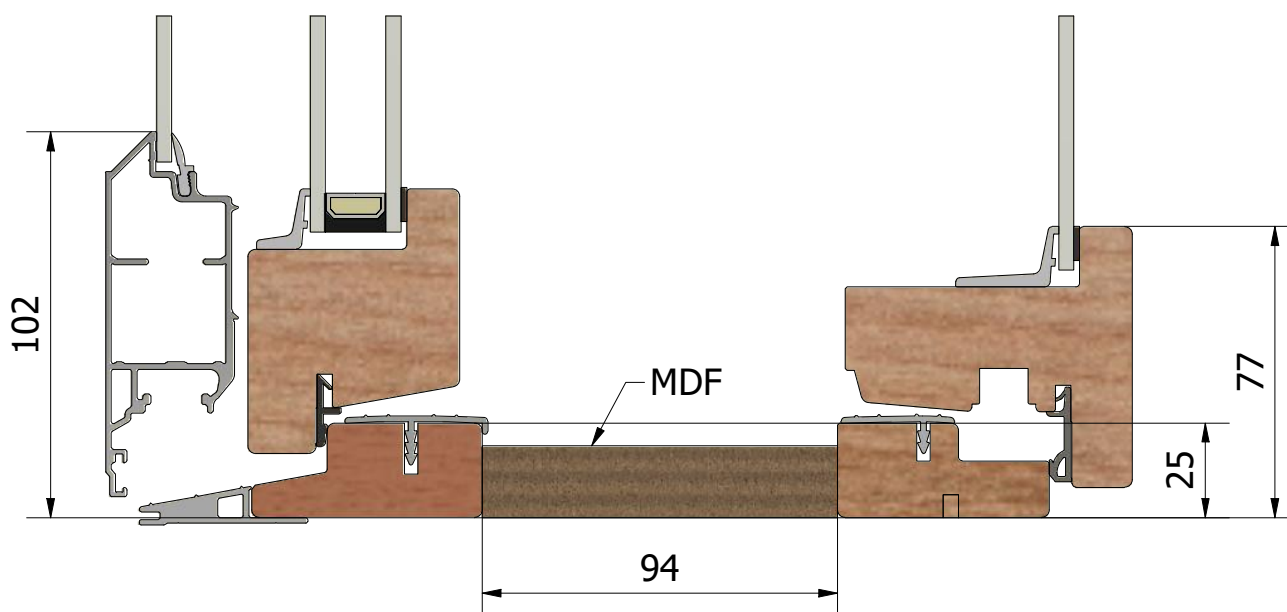


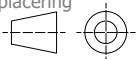


(1 : 40)

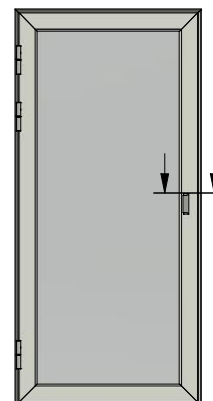


(1 : 2)

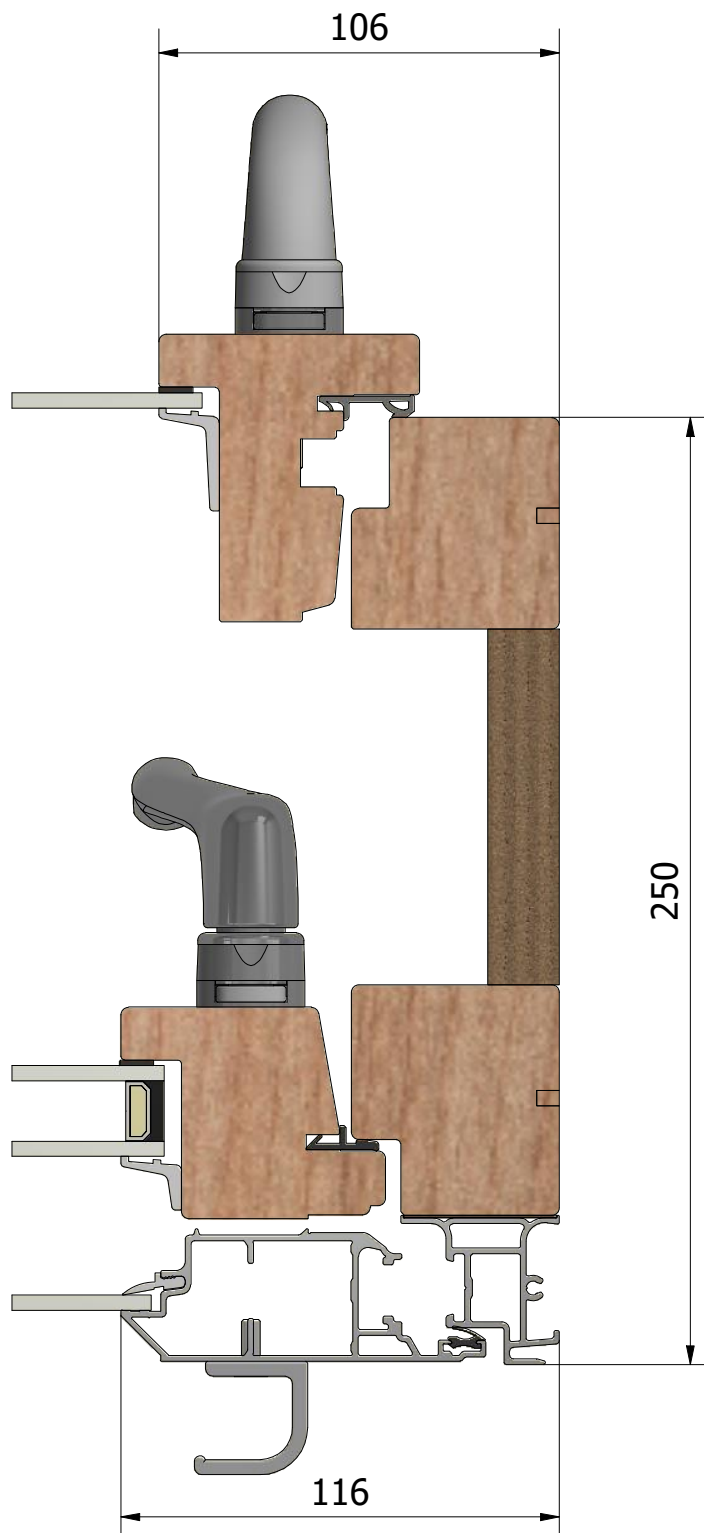

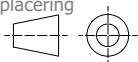Ritn. storlek
A4Skala
1 : 1Sida
3Beskrivning
Haga utåtgående fönsterdörr 2+1, dubbelkarmGenerell tolerans
SS-ISO 2768-1, mProduktnamn
LUD2504.2Skapad av
ThomasNSkapad datum
2021-05-04


Revisionsnr. Revisionsbeskrivning


(1 : 40)

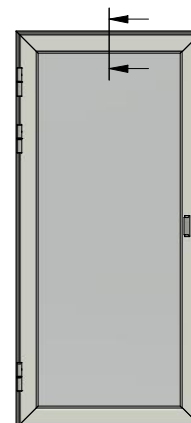


(1 : 2)

250

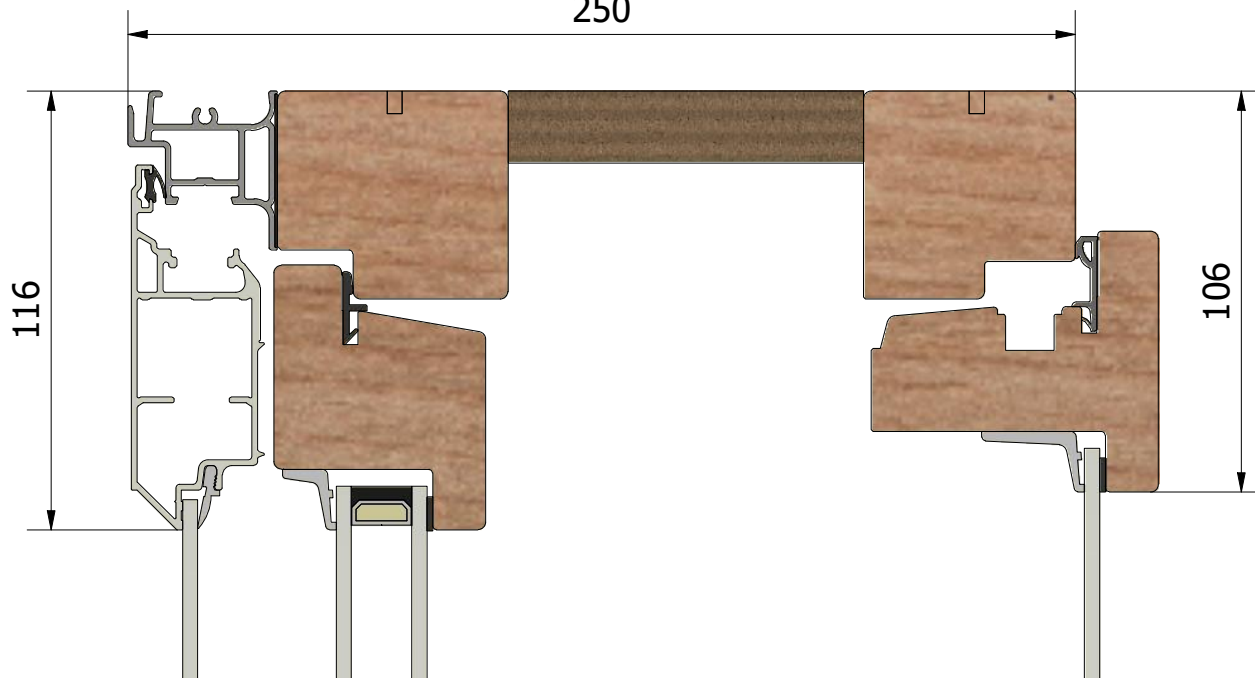

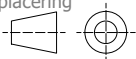

(1 : 40)

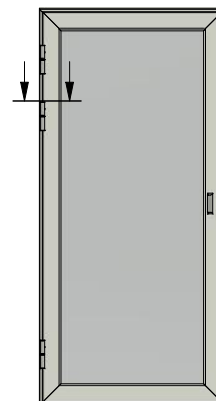

(1 : 2)

