

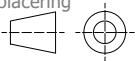



LEIAB Vyplacering 		Filnamn MP-LUD2454.2_211.dwg	Ritningsnr. MP-LUD2454.2_211
Ritn. storlek A4	Skala 1 : 1	Sida 1	Beskrivning Stil utåtgående fönsterdörr 2+1, dubbelkarm
Generell tolerans SS-ISO 2768-1, m		Produktnamn LUD2454.2	Skapad av ThomasN
Revisionsnr.	Revisionsbeskrivning		
(1 : 40)			

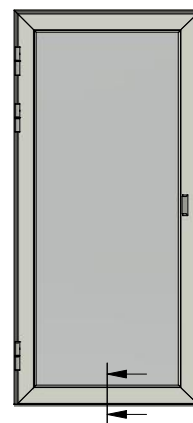

Yttre och inre karm monteras på plats med MDF.


(1 : 2)

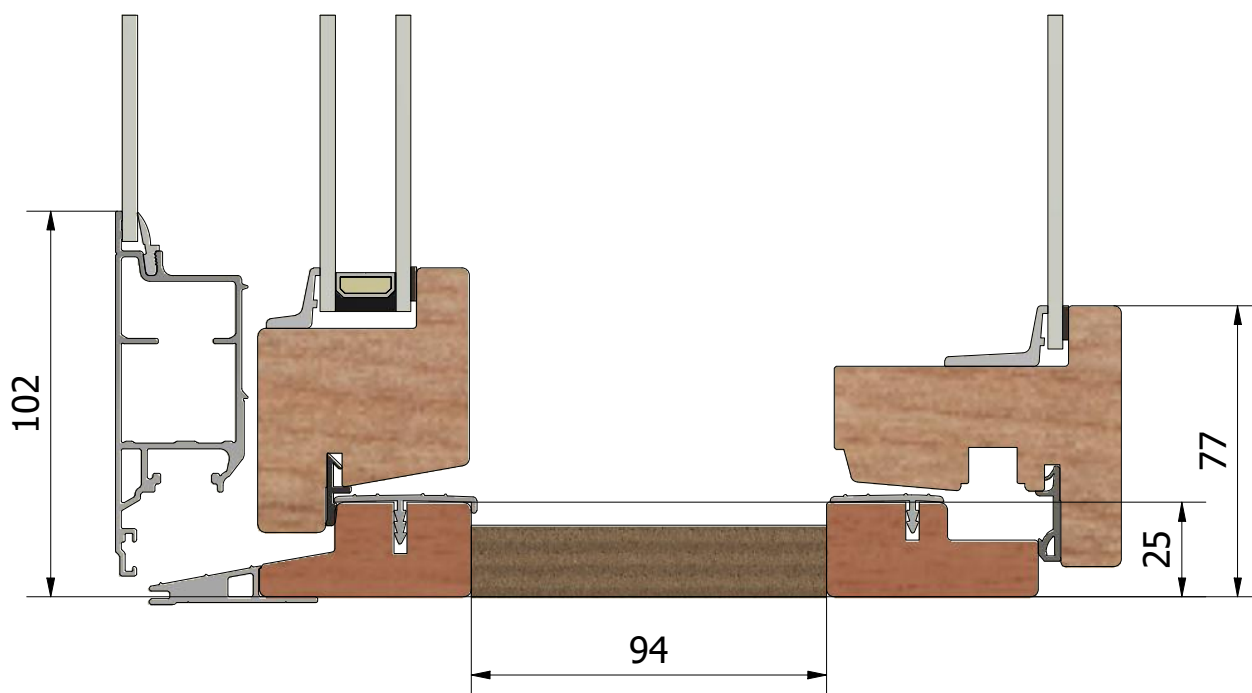

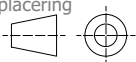
Ritn. storlek
A4Skala
1 : 1Sida
2Beskrivning
Stil utåtgående fönsterdörr 2+1, dubbelkarmGenerell tolerans
SS-ISO 2768-1, mProduktnamn
LUD2454.2Skapad av
ThomasNSkapad datum
2021-05-03


Revisionsnr. Revisionsbeskrivning

(1 : 40)

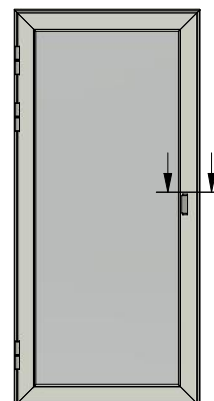


(1 : 2)

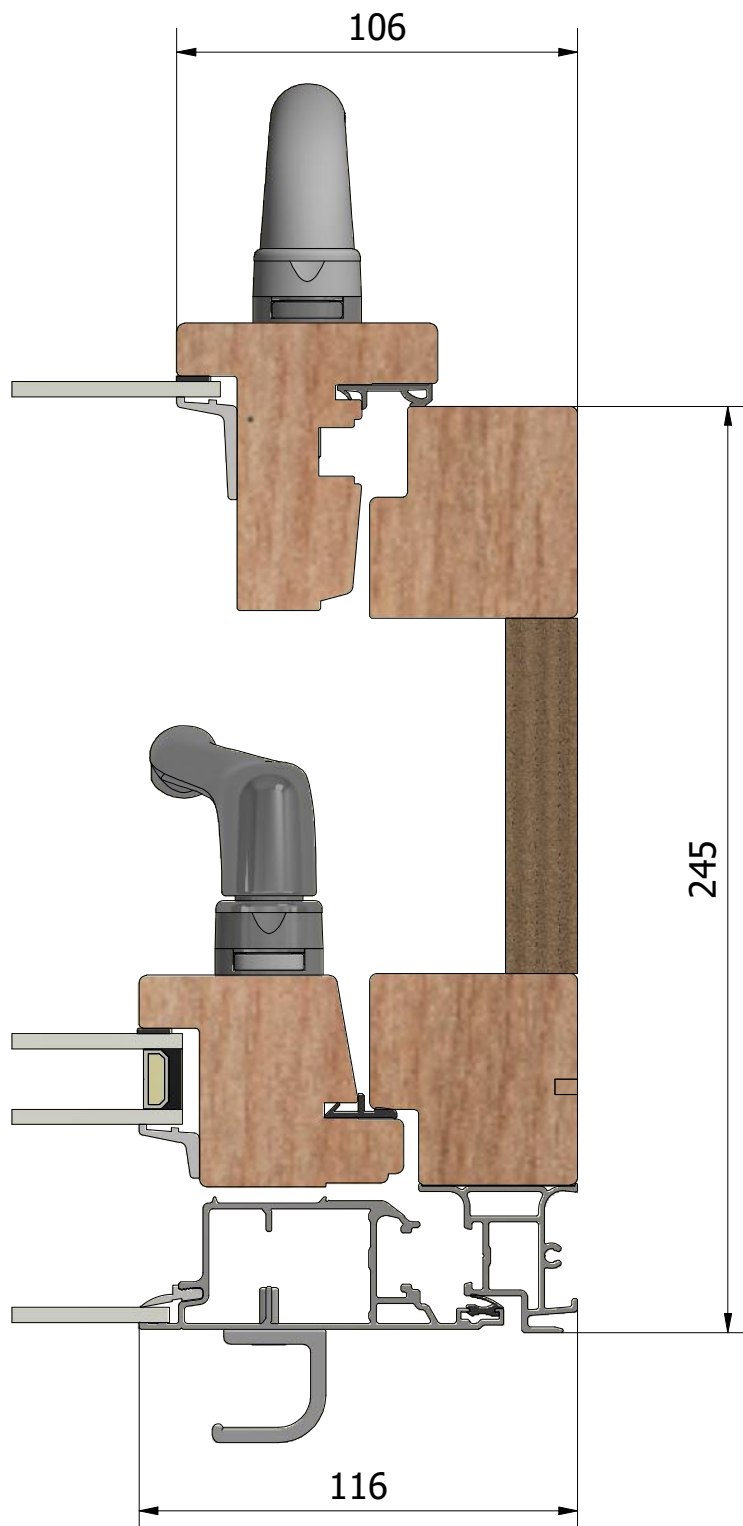


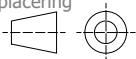


(1 : 40)

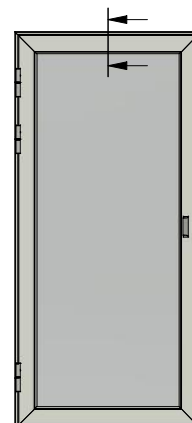


(1 : 2)

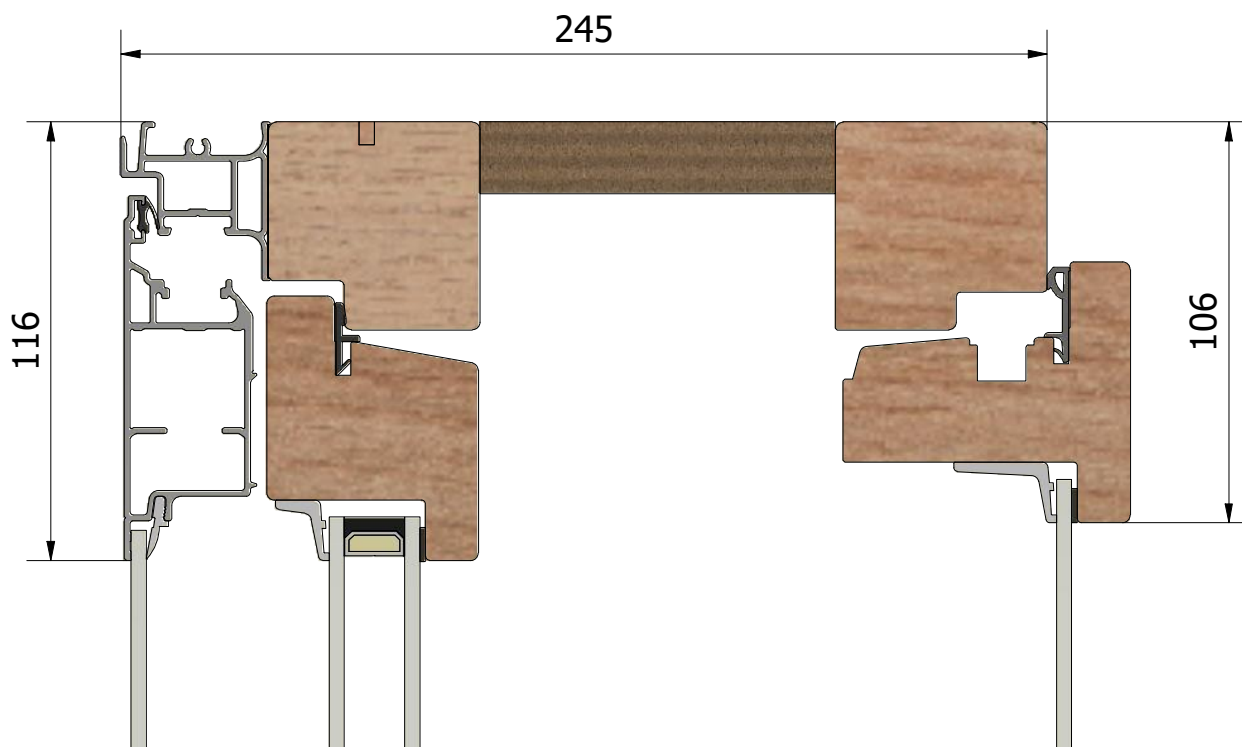

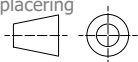

(1 : 40)

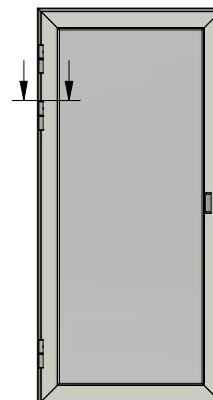

(1 : 2)

